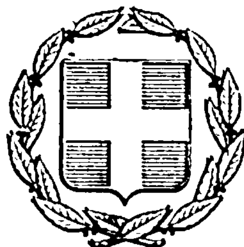


ΕΦΗΜΕΡΙΣ ΤΗΣ ΚΥΒΕΡΝΗΣΕΩΣ
ΤΗΣ ΕΛΛΗΝΙΚΗΣ ΔΗΜΟΚΡΑΤΙΑΣ

ΕΝ ΑΘΗΝΑΙΣ
ΤΗ 31 ΜΑΡΤΙΟΥ 1976

ΤΕΥΧΟΣ ΤΕΤΑΡΤΟΝ

ΑΡΙΘΜΟΣ ΦΥΛΛΟΥ
94

ΠΕΡΙΕΧΟΜΕΝΑ

ΑΠΑΛΛΟΤΡΙΩΣΕΙΣ

ΑΠΟΦΑΣΕΙΣ

ΑΝΑΚΟΙΝΩΣΕΙΣ

ΠΟΛΕΟΔΟΜΙΑ

ΑΠΟΦΑΣΕΙΣ

ΑΝΑΚΟΙΝΩΣΕΙΣ

ΑΠΑΛΛΟΤΡΙΩΣΕΙΣ

ΑΠΟΦΑΣΕΙΣ

Ἀριθ. 3593 (1)

Περὶ ἀναγκαστικῆς ἀπαλλοτριώσεως ἐκτάσεως 11.483Μ² πρὸς κατασκευὴν τῶν ἔργων 1) Τάφρου ἀποφορτίσεως διώρυγος 1Δ παρὰ τῷ ἀντλ/σίῳ Α6 καὶ 2) Τάφρου ἀποφορτίσεως τῆς διώρυγος 1Δ παρὰ τὴν Χ.Θ. (6 + 870) ταύτης, τοῦ δικτύου ἀρδεύσεως διὰ καταιονισμοῦ Βορείας Ζώνης Πηνειοῦ Ἠλείας.

Ο ΝΟΜΑΡΧΗΣ ΗΛΕΙΑΣ

Ἔχοντες ὑπ' ὄψει:

1) Τὰς διατάξεις τοῦ Ν.Δ. 797/71 «περὶ ἀναγκαστικῶν ἀπαλλοτριώσεων» ἐν συνδυασμῷ πρὸς τὰς διατάξεις τοῦ ὑπ' ἀριθ. 139/71 Β.Δ. «περὶ ἁρμοδιότητος τῶν Νομαρχῶν πρὸς κήρυξιν ἀναγκαστικῶν τινων ἀπαλλοτριώσεων».

2) Τὰς διατάξεις τοῦ ἄρθρου 33 τοῦ Ν.Δ. 3881/58 «περὶ Ἐγγείων Βελτιώσεων».

3) Τὴν ὑπ' ἀριθ. Α. 22505/28.8.75 ἀπόφασιν τῆς Νομαρχίας Ἠλείας.

4) Τὴν ὑπ' ἀριθ. 892/13.3.76 ἀναφορὰν τῆς 1ης Υ.Ε.Κ.Ε. Πατρῶν, ἀποφασίζομεν:

Κηρύσσομεν ἀναγκαστικῶς ἀπαλλοτριωτέαν, λόγῳ δημοσίας ὠφελείας ἤτοι διὰ τὴν κατασκευὴν τῶν ἔργων 1) Τά-

φρου ἀποφορτίσεως διώρυγος 1Δ παρὰ τῷ ἀντλ/σίῳ Α6 καὶ 2) Τάφρου ἀποφορτίσεως τῆς διώρυγος 1Δ παρὰ τὴν Χ.Θ. (6 + 870) ταύτης, τοῦ δικτύου ἀρδεύσεως διὰ καταιονισμοῦ Κ.Ζ. Πηνειοῦ Ἠλείας, ἀγροτικὴν ἔκτασιν 11.483 Μ2 ὡς αὕτη ἐμφαίνεται εἰς τὸ ἀπὸ 13.3.76 καὶ ὑπὸ κλίμακα 1:500 κτηματολογικὸν διάγραμμα καὶ τῷ οἰκείῳ κτηματολογικῷ Πίνακι τοῦ συντάξαντος Μηχανικοῦ Ἀδαμαντίου Χρυσαφίνου δεόντως τεθεωρημένων ὑπὸ τοῦ Προϊσταμένου τῆς 1ης Υ.Ε. Κ.Ε. Πατρῶν.

Ἡ ἀπαλλοτρίωσις κηρύσσεται ὑπὲρ τοῦ Δημοσίου βαρύνουσα τὸ ἔργον 09723 Δημοσίων Ἐπενδύσεων.

Ἐπὶ τῆς ἀπαλλοτριουμένης ἐκτάσεως προβάλλουσι δικαιώματα κυριότητος οἱ 1) Διονύσιος Παπαδόπουλος, 2) Παναγιώτης Καραγιάννης, 3) Ἀναστάσιος Ραφτόπουλος κ.λ.π.

Ἡ παροῦσα δημοσιευθήτω εἰς τὴν Ἐφημερίδα τῆς Κυβερνήσεως.

Ἐν Πύργῳ τῇ 19 Μαρτίου 1976

Ὁ Νομάρχης καὶ ἀ.α.
Ὁ Διευθυντὴς
ΙΩΑΝΝΗΣ ΚΟΥΜΟΥΤΣΟΣ

Ἀριθ. 71176 (2)

Περὶ ἀνακλήσεως τῆς ὑπ' ἀριθ. 70389/4.2.76 ἀποφάσεως τοῦ Νομάρχου Ρεθύμνης «περὶ ἀναγκαστικῆς ἀπαλλοτριώσεως ἀκινήτων διὰ τὴν κατασκευὴν παραλλαγῶν τῆς Ἐθνικῆς ὁδοῦ Ρεθύμνης — Σπηλίου — Ἁγίας Γαλήνης εἰς τὸ τμῆμα αὐτῆς Κρύα Βρύση — Ἁγία Γαλήνη».

Ο ΝΟΜΑΡΧΗΣ ΡΕΘΥΜΝΗΣ

Ἔχοντες ὑπ' ὄψει :

1. Τὰς διατάξεις α) τοῦ Ν.Δ. 797/1971 «περὶ ἀναγκαστικῶν ἀπαλλοτριώσεων» καὶ β) τοῦ Β.Δ. 139/1971 «περὶ ἁρμοδιότητος Νομαρχῶν πρὸς κήρυξιν ἀναγκαστικῶν τινων ἀπαλλοτριώσεων».
2. Τὴν ὑπ' ἀριθ. 70389/4.2.1976 ἀπόφασιν ἡμῶν.
3. Τὸ ὑπ' ἀριθ. 5383/9.1.1976 ἔγγραφον τῆς Υ.Ε.Κ.Ε. Ἡρακλείου μετὰ τῶν συνημμένων αὐτῷ κτηματολογικοῦ διαγράμματος καὶ κτηματολογικοῦ πίνακος, καὶ
4. Τὸ ὑπ' ἀριθ. Ρ. 220/1026/14.2.1976 ἔγγραφον τοῦ Ὑπουργείου Οἰκονομικῶν, ἀποφασίζομεν :

Ἀνακαλοῦμεν τὴν ἡμετέραν ὑπ' ἀριθ. 70389/4.2.76 ἀπόφασιν, δημοσιευθεῖσαν διὰ τοῦ ὑπ' ἀριθ. 50/1976 Φ.Ε.Κ., τεῦχος τέταρτον, δι' ἧς ἐκηρύχθη ἀναγκαστικῶς ἀπαλλοτριωτέα ἔκτασις ἐμβαδοῦ 51173 μ2, πρὸς κατασκευὴν παραλλαγῶν εἰς τὴν Ἐθνικὴν ὁδὸν Ρεθύμνης — Σπηλίου — Ἁγίας Γαλήνης (τμῆμα «Κρύα Βρύση — Ἁγία Γαλήνη»), λόγῳ τοῦ ὅτι ἡ κήρυξις τῆς ἀπαλλοτριώσεως ταύτης δὲν ἐμπίπτει εἰς τὴν ἡμετέραν ἁρμοδιότητα.

Ἡ παροῦσα δημοσιευθήτω διὰ τῆς Ἐφημερίδος τῆς Κυβερνήσεως.

Ἐν Ρεθύμνῳ τῇ 20 Μαρτίου 1976

Ὁ Νομάρχης
ΑΘ. ΣΠΥΡΟΠΟΥΛΟΣ

ΑΝΑΚΟΙΝΩΣΕΙΣ

Ἀριθ. Α. 1979 (3)

Περὶ εἰδοποιήσεως τῆς γενομένης παρακαταθέσεως ἀποζημιώσεως ἐξ ἀναγκαστικῆς ἀπαλλοτριώσεως ἀκινήτων πρὸς κατασκευὴν τῶν ἀντιπλημμυρικῶν ἔργων χειμάρρων Λύρας, Προβατῶνος, Μανδείας Ν. Ἕβρου.

Ο ΥΠΟΥΡΓΟΣ ΔΗΜΟΣΙΩΝ ΕΡΓΩΝ

Ἔχοντες ὑπ' ὄψει τὰ ἄρθρα 7 καὶ 8 τοῦ Ν.Δ. 797/1971 «περὶ ἀναγκαστικῶν ἀπαλλοτριώσεων», φέρομεν εἰς γνῶσιν τῶν κάτωθι ἀναφερομένων:

α) Τῶν κεκτημένων ἢ ἀξιούντων δικαιώματα κυριότητος ἐπὶ τῶν δυνάμει τῆς ὑπ' ἀριθ. Δ. 4671/8.8.1970 ἀποφάσεως (ΦΕΚ 207/1970 τ. Δ') ἀναγκαστικῶς ἀπαλλοτριωθέντων ἀκινήτων πρὸς κατασκευὴν τῶν ἀντιπλημμυρικῶν ἔργων χειμάρρων Λύρας, Προβατῶνος, Μανδείας Ν. Ἕβρου.

β) Τῶν τυχὸν ἐπὶ τῶν ἀκινήτων τούτων ἐγγεγραμμένων ἐνυποθήκων ἢ κατασχόντων δανειστῶν ἢ τρίτων διεκδικητῶν ὅτι ἡ δυνάμει τῆς ὑπ' ἀριθ. 83/1975 ἀποφάσεως τοῦ Μονομελοῦς Πρωτοδικείου Ἕβρου καθορισθεῖσα προσωρινὴ ἀποζημίωσις, δι' ἅπαντα τὰ ἀκίνητα, μετὰ τῶν ἐπικειμένων, ὡς ταῦτα εἰκονίζονται εἰς τὸ οἰκεῖον κτηματολογικὸν διάγραμμα καὶ τὸν σχετικὸν κτηματολογικὸν πίνακα, κατετέθη εἰς τὸ Ταμεῖον Παρακαταθηκῶν καὶ Δανείων ἐκδοθέντος πρὸς τοῦτο τοῦ ὑπ' ἀριθ. 3548/30.12.1975 γραμματίου συστάσεως παρακαταθήκης παρὰ τοῦ Γραφείου Παρ/κῶν Σουφλίου διὰ συνολικὸν ποσὸν δραχ. πεντήκοντα ἐννέα χιλιάδων ἑξακοσίων ἑβδομήκοντα πέντε (59.675).

Ἡ ἀποζημίωσις αὕτη εἶναι ἀποδοτέα εἰς τοὺς κατὰ νόμον δικαιούχους.

Ἡ παροῦσα δημοσιευθήτω διὰ τῆς Ἐφημερίδος τῆς Κυβερνήσεως.

Ἐν Ἀθήναις τῇ 18 Μαρτίου 1976

Ἐντολῇ Ὑπουργοῦ
Ὁ Διευθυντὴς
ΑΛ. ΒΑΦΕΙΑΔΗΣ

Ἀριθ. Α. 1834 (4)

Περὶ εἰδοποιήσεως τῆς γενομένης παρακαταθέσεως ἀποζημιώσεως ἐξ ἀναγκαστικῆς ἀπαλλοτριώσεως ἀκινήτων πρὸς κατασκευὴν ἀρδευτικοῦ δικτύου ζώνης 1 καὶ 2 Ὀζεροῦ.

Ο ΥΠΟΥΡΓΟΣ ΔΗΜΟΣΙΩΝ ΕΡΓΩΝ

Ἔχοντες ὑπ' ὄψει τὸ ἄρθρον 24 τοῦ Α.Ν. 1731/1939 «περὶ ἀναγκαστικῶν ἀπαλλοτριώσεων», φέρομεν εἰς γνῶσιν τῶν κάτωθι ἀναφερομένων:

α) Τῶν κεκτημένων ἢ ἀξιούντων δικαιώματα κυριότητος ἐπὶ τῶν δυνάμει τῆς ὑπ' ἀριθ. Σ. 5665/3253/1960 ἀποφάσεως (ΦΕΚ 77/1960 τ. Δ') ἀναγκαστικῶς ἀπαλλοτριωθέντων ἀκινήτων πρὸς κατασκευὴν ἀρδευτικοῦ δικτύου ζώνης 1 καὶ 2 Ὀζεροῦ.

β) Τῶν τυχὸν ἐπὶ τῶν ἀκινήτων τούτων ἐγγεγραμμένων ἐνυποθήκων ἢ κατασχόντων δανειστῶν ἢ τρίτων διεκδικητῶν, ὅτι ἡ δυνάμει τῆς ὑπ' ἀριθ. 274/1975 ἀποφάσεως τοῦ Μονομελοῦς Πρωτοδικείου Ἀγρινίου καθορισθεῖσα προσωρινὴ ἀποζημίωσις, δι' ἅπαντα τὰ ἀκίνητα, μετὰ τῶν ἐπικειμένων, ὡς ταῦτα εἰκονίζονται εἰς τὸ οἰκεῖον κτηματολογικὸν διάγραμμα καὶ τὸν σχετικὸν κτηματολογικὸν πίνακα, κατετέθη εἰς τὸ Ταμεῖον Παρακαταθηκῶν καὶ Δανείων ἐκδοθέντος πρὸς τοῦτο τοῦ ὑπ' ἀριθ. 2154/1976 γραμματίου συστάσεως παρακαταθήκης παρὰ τοῦ Γραφείου Παρ/κῶν Ἀστακοῦ διὰ συνολικὸν ποσὸν εἴκοσι χιλιάδων ἑπτακοσίων ἑβδομήκοντα πέντε (20.775) δραχμῶν.

Ἡ ἀποζημίωσις αὕτη εἶναι ἀποδοτέα εἰς τοὺς κατὰ νόμον δικαιούχους.

Ἡ παροῦσα δημοσιευθήτω διὰ τῆς Ἐφημερίδος τῆς Κυβερνήσεως.

Ἐν Ἀθήναις τῇ 18 Μαρτίου 1976

Ἐντολῇ Ὑπουργοῦ
Ὁ Διευθυντὴς
ΑΛ. ΒΑΦΕΙΑΔΗΣ

Ἀριθ. 1893/Φ.38ε (5)

Περὶ εἰδοποιήσεως τῆς γενομένης παρακαταθέσεως ἀποζημιώσεως ἐξ ἀναγκαστικῆς ἀπαλλοτριώσεως ἀκινήτων πρὸς κατασκευὴν καὶ ὁλοκλήρωσιν τῶν ἀρδευτικῶν ἔργων τῶν ποταμῶν Πανδρόσου, Ἀράτου, Φιλιουρῆ Κομοτηνῆς.

Ο ΥΠΟΥΡΓΟΣ ΔΗΜΟΣΙΩΝ ΕΡΓΩΝ

Ἔχοντες ὑπ' ὄψει τὸ ἄρθρον 24 τοῦ Α.Ν. 1731/1939 «περὶ ἀναγκαστικῶν ἀπαλλοτριώσεων», φέρομεν εἰς γνῶσιν τῶν κάτωθι ἀναφερομένων:

α) Τῶν κεκτημένων ἢ ἀξιούντων δικαιώματα κυριότητος ἐπὶ τῶν δυνάμει τῆς ὑπ' ἀριθ. Δ. 7014/7349/1971 ἀποφάσεως (ΦΕΚ 257/1971 τ. Δ') ἀναγκαστικῶς ἀπαλλοτριωθέντων ἀκινήτων πρὸς κατασκευὴν καὶ ὁλοκλήρωσιν τῶν ἀρδευτικῶν ἔργων τῶν ποταμῶν Πανδρόσου, Ἀράτου, Φιλιουρῆ.

β) Τῶν τυχὸν ἐπὶ τῶν ἀκινήτων τούτων ἐγγεγραμμένων ἐνυποθήκων ἢ κατασχόντων δανειστῶν ἢ τρίτων διεκδικητῶν, ὅτι ἡ δυνάμει τῆς ὑπ' ἀριθ. 16/1973 ἀποφάσεως τοῦ Μονομελοῦς Πρωτοδικείου Ροδόπης καθορισθεῖσα προσωρινὴ ἀποζημίωσις, δι' ἅπαντα τὰ ἀκίνητα, μετὰ τῶν ἐπικειμένων, ὡς ταῦτα εἰκονίζονται εἰς τὸ οἰκεῖον κτηματολογικὸν διάγραμμα καὶ τὸν σχετικὸν κτηματολογικὸν πίνακα, κατετέθη εἰς τὸ Ταμεῖον Παρακαταθηκῶν καὶ Δανείων ἐκδοθέντος πρὸς τοῦτο τοῦ ὑπ' ἀριθ. 11737/2.3.1976 γραμματίου συστάσεως παρακαταθήκης παρὰ τοῦ Γραφείου Παρ/κῶν Κομοτηνῆς διὰ συνολικὸν ποσὸν δραχ. πέντε χιλιάδων ἑξακοσίων δέκα ἓξ (5.616).

Ἡ ἀποζημίωσις αὕτη εἶναι ἀποδοτέα εἰς τοὺς κατὰ νόμον δικαιούχους.

Ἡ παροῦσα δημοσιευθήτω διὰ τῆς Ἐφημερίδος τῆς Κυβερνήσεως.

Ἐν Ἀθήναις τῇ 18 Μαρτίου 1976

Ἐντολῇ Ὑπουργοῦ
Ὁ Διευθυντὴς
ΑΛ. ΒΑΦΕΙΑΔΗΣ

Ἀριθ. 1980/Φ.38ε (6)

Περὶ εἰδοποιήσεως τῆς γενομένης παρακαταθέσεως ἀποζημιώσεως ἐξ ἀναγκαστικῆς ἀπαλλοτριώσεως ἀκινήτων πρὸς κατασκευὴν καὶ ὁλοκλήρωσιν τῶν ἀρδευτικῶν ἔργων τῶν ποταμῶν Πανδρόσου, Ἀράτου, Φιλιουρῆ Κομοτηνῆς.

Ο ΥΠΟΥΡΓΟΣ ΔΗΜΟΣΙΩΝ ΕΡΓΩΝ

Ἔχοντες ὑπ' ὄψει τὰ ἄρθρα 7 καὶ 8 τοῦ Ν.Δ. 797/1971 «περὶ ἀναγκαστικῶν ἀπαλλοτριώσεων», φέρομεν εἰς γνῶσιν τῶν κάτωθι ἀναφερομένων:

α) Τῶν κεκτημένων ἢ ἀξιούντων δικαιώματα κυριότητος ἐπὶ τῶν δυνάμει τῆς ὑπ' ἀριθ. Δ. 7014/7349/21.10.1971 ὑπουργικῆς ἀποφάσεως (ΦΕΚ 257/1971 τ. Δ') ἀναγκαστικῶς ἀπαλλοτριωθέντων ἀκινήτων πρὸς κατασκευὴν καὶ ὁλοκλήρωσιν τῶν ἀρδευτικῶν ἔργων τῶν ποταμῶν Πανδρόσου, Ἀράτου, Φιλιουρῆ Κομοτηνῆς.

β) Τῶν τυχὸν ἐπὶ τῶν ἀκινήτων τούτων ἐγγεγραμμένων ἐνυποθήκων ἢ κατασχόντων δανειστῶν ἢ τρίτων διεκδικητῶν, ὅτι ἡ δυνάμει τῆς ὑπ' ἀριθ. 57/1975 ἀποφάσεως τοῦ Μονομελοῦς Πρωτοδικείου Ροδόπης καθορισθεῖσα προσωρινὴ ἀποζημίωσις, δι' ἅπαντα τὰ ἀκίνητα, μετὰ τῶν ἐπικειμένων, ὡς ταῦτα εἰκονίζονται εἰς τὸ οἰκεῖον κτηματολογικὸν διάγραμμα καὶ τὸν σχετικὸν κτηματολογικὸν πίνακα, κατετέθη εἰς τὸ Ταμεῖον Παρακαταθηκῶν καὶ Δανείων ἐκδοθέντος πρὸς τοῦτο τοῦ ὑπ' ἀριθ. 11747/11.3.1976 γραμματίου συστάσεως παρακαταθήκης παρὰ τοῦ Γραφείου Παρ/κῶν Κομοτηνῆς διὰ συνολικὸν ποσὸν δραχ. ὀκτὼ χιλιάδων ἐννεακοσίων ὀγδοήκοντα ἓξ (8.986).

Ἡ ἀποζημίωσις αὕτη εἶναι ἀποδοτέα εἰς τοὺς κατὰ νόμον δικαιούχους.

Ἡ παροῦσα δημοσιευθήτω διὰ τῆς Ἐφημερίδος τῆς Κυβερνήσεως.

Ἐν Ἀθήναις τῇ 18 Μαρτίου 1976

Ἐντολῇ Ὑπουργοῦ
Ὁ Διευθυντὴς
ΑΛ. ΒΑΦΕΙΑΔΗΣ

Ἀριθ. Δ. 1911/Φ38ε (7)

Περὶ εἰδοποιήσεως τῆς γενομένης παρακαταθέσεως ἀποζημιώσεως ἐξ ἀναγκαστικῆς ἀπαλλοτριώσεως ἀκινήτων πρὸς κατασκευὴν καὶ ὁλοκλήρωσιν τῶν ἀρδευτικῶν ἔργων τῶν ποταμῶν Πανδρόσου, Ἀράτου, Φιλιουρῆ Κομοτηνῆς.

Ο ΥΠΟΥΡΓΟΣ ΔΗΜΟΣΙΩΝ ΕΡΓΩΝ

Ἔχοντες ὑπ' ὄψει τὰ ἄρθρα 7 καὶ 8 τοῦ Ν.Δ. 797/1971 «περὶ ἀναγκαστικῶν ἀπαλλοτριώσεων», φέρομεν εἰς γνῶσιν τῶν κάτωθι ἀναφερομένων:

α) Τῶν κεκτημένων ἢ ἀξιούντων δικαιώματα κυριότητος ἐπὶ τῶν δυνάμει τῆς ὑπ' ἀριθ. Δ. 7014/7349/21.10.1971 ὑπουργικῆς ἀποφάσεως (ΦΕΚ 257/6.11.1971 τ. Δ') ἀναγκαστικῶς ἀπαλλοτριωθέντων ἀκινήτων πρὸς κατασκευὴν καὶ ὁλοκλήρωσιν τῶν ἀρδευτικῶν ἔργων τῶν ποταμῶν Πανδρόσου, Ἀράτου, Φιλιουρῆ Κομοτηνῆς.

β) Τῶν τυχὸν ἐπὶ τῶν ἀκινήτων τούτων ἐγγεγραμμένων ἐνυποθήκων ἢ κατασχόντων δανειστῶν ἢ τρίτων διεκδικητῶν, ὅτι ἡ δυνάμει τῆς ὑπ' ἀριθ. 55/1975 ἀποφάσεως τοῦ Μονομελοῦς Πρωτοδικείου Ροδόπης καθορισθεῖσα προσωρινὴ ἀποζημίωσις, δι' ἅπαντα τὰ ἀκίνητα, μετὰ τῶν ἐπικειμένων, ὡς ταῦτα εἰκονίζονται εἰς τὸ οἰκεῖον κτηματολογικὸν διάγραμμα καὶ τὸν σχετικὸν κτηματολογικὸν πίνακα, κατετέθη εἰς τὸ Ταμεῖον Παρακαταθηκῶν καὶ Δανείων ἐκδοθέντος πρὸς τοῦτο τοῦ ὑπ' ἀριθ. 11748/14.3.1976 γραμματίου συστάσεως παρακαταθήκης παρὰ τοῦ Γραφείου Παρ/κῶν Κομοτηνῆς διὰ συνολικὸν ποσὸν δραχ. ἑξήκοντα ὀκτὼ χιλιάδων ἑπτακοσίων ἐνενήκοντα ἓξ (68.796).

Ἡ ἀποζημίωσις αὕτη εἶναι ἀποδοτέα εἰς τοὺς κατὰ νόμον δικαιούχους.

Ἡ παροῦσα δημοσιευθήτω διὰ τῆς Ἐφημερίδος τῆς Κυβερνήσεως.

Ἐν Ἀθήναις τῇ 18 Μαρτίου 1976

Ἐντολῇ Ὑπουργοῦ
Ὁ Διευθυντὴς
ΑΛ. ΒΑΦΕΙΑΔΗΣ

Ἀριθ. 3288 (8)

Περὶ εἰδοποιήσεως τῆς γενομένης παρακαταθέσεως ἀποζημιώσεως ἐξ ἀναγκαστικῶς ἀπαλλοτριωθέντων ἀκινήτων, διὰ τὴν μεταφορὰν τῶν οἰκισμῶν Σκάλας — Πλουτοχωρίου — Παπαδοῦ Ν. Ἠλείας.

Ο ΝΟΜΑΡΧΗΣ ΗΛΕΙΑΣ

Ἔχοντες ὑπ' ὄψει τὰ ἄρθρα 7 καὶ 8 τοῦ Ν.Δ. 797/1971 «περὶ ἀναγκαστικῶν ἀπαλλοτριώσεων» φέρομεν εἰς γνῶσιν τῶν κάτωθι ἀναφερομένων:

α) Τῶν κεκτημένων ἢ ἀξιούντων δικαιώματα κυριότητος ἐπὶ τῶν δυνάμει τῆς ὑπ' ἀριθ. Υ. 102/188/Ν. 10114/18.1.1971 κοινῆς ὑπουργικῆς ἀποφάσεως (ΦΕΚ 21/1971 τ. Δ') ἀναγκαστικῶς ἀπαλλοτριωθέντων ἀκινήτων, διὰ τὴν μεταφορὰν τῶν οἰκισμῶν Σκάλας — Πλουτοχωρίου — Παπαδοῦ Ν. Ἠλείας.

β) Τῶν τυχὸν ἐπὶ τῶν ἀκινήτων τούτων ἐγγεγραμμένων ἐνυποθήκων ἢ κατασχόντων δανειστῶν ἢ τρίτων διεκδικητῶν, ὅτι ἡ δυνάμει τῆς ὑπ' ἀριθ. 254/1975 ἀποφάσεως τοῦ Μονομελοῦς Πρωτοδικείου Ἠλείας καθορισθεῖσα προσωρινὴ ἀποζη-

μίωσις δι' ἅπαντα τὰ ἀκίνητα, μετὰ τῶν ἐπικειμένων, ὡς ταῦτα εἰκονίζονται εἰς τὸ οἰκεῖον κτηματολογικὸν διάγραμμα καὶ τὸν σχετικὸν κτηματολογικὸν πίνακα, κατετέθη εἰς τὸ Ταμεῖον Παρακαταθηκῶν καὶ Δανείων ἐκδοθέντος πρὸς τοῦτο τοῦ ὑπ' ἀριθ. 6787/6.3.1976 γραμματίου συστάσεως παρακαταθήκης παρὰ τοῦ Γραφείου Παρακαταθηκῶν καὶ Δανείων Κρεστένων διὰ συνολικὸν ποσὸν τετρακοσίων ἑξήκοντα χιλ. (460.000) δραχμῶν.

Ἡ ἀποζημίωσις αὕτη εἶναι ἀποδοτέα εἰς τοὺς κατὰ νόμον δικαιούχους.

Ἡ παροῦσα δημοσιευθήτω διὰ τῆς Ἐφημερίδος τῆς Κυβερνήσεως.

Ἐν Πύργῳ τῇ 16 Μαρτίου 1976

Ὁ Νομάρχης
ΓΕΩΡΓΙΟΣ ΝΙΚΗΦΟΡΙΔΗΣ

Ἀριθ. 8134. (9)

Περὶ εἰδοποιήσεως τῆς γενομένης παρακαταθέσεως, ὁριστικῆς ἀποζημιώσεως, ἀναγκαστικῆς ἀπαλλοτριώσεως ἀκινήτων κτημάτων, κειμένων εἰς θέσιν «Ψαλλίδι» Ἀμαρουσίου Ἀττικῆς πρὸς ἐπέκτασιν τοῦ χώρου Ὀλυμπιακοῦ Σταδίου.

Ο ΠΡΟΕΔΡΟΣ
ΤΗΣ ΕΠΙΤΡΟΠΗΣ ΟΛΥΜΠΙΑΚΩΝ ΑΓΩΝΩΝ

Ἡ ἐν Ἀθήναις (ἐπὶ τῆς ὁδοῦ Καψάλη 4) ἑδρεύουσα Ἐπιτροπὴ Ὀλυμπιακῶν Ἀγώνων, Ν.Π.Δ.Δ., νομίμως ἐκπροσωπουμένη.

Ἔχοντες ὑπ' ὄψει τὰς διατάξεις τῶν ἄρθρων 7 καὶ 8 τοῦ Ν.Δ. 797/1971 «περὶ ἀναγκαστικῶν ἀπαλλοτριώσεων», φέρομεν εἰς γνῶσιν τῶν κάτωθι ἐνδιαφερομένων:

1) Τῶν κεκτημένων ἢ ἀξιούντων δικαιώματα κυριότητος, ἐπὶ τῶν διὰ τῆς ὑπ' ἀριθ. Π. 18394/8991/16.2.1973 κοινῆς ἀποφάσεως τῶν Ὑπουργῶν παρὰ τῷ Πρωθυπουργῷ, Οἰκονομικῶν καὶ Δημοσίων Ἔργων (ΦΕΚ 64/5.3.73, τεῦχος Δ'), ὡς αὕτη ἐτροποποιήθη διὰ τῆς ὑπ' ἀριθ. Π. 4449/2739/Ν. 12299/7.7.73 κοινῆς ἀποφάσεως τῶν αὐτῶν Ὑπουργῶν (ΦΕΚ 224/18.8.73 τεῦχος Δ'), ἀναγκαστικῶς ἀπαλλοτριωθέντων κτημάτων, συνολικῆς ἐκτάσεως 76.551,39 $μ^2$, μετὰ τῶν πάσης φύσεως συστατικῶν καὶ παραρτημάτων αὐτῶν (οἰκιῶν, οἰκοδομημάτων, κτισμάτων, φρεάτων, δεξαμενῶν, περιφράξεων ἐκ μανδροτοίχου ἢ συρματοπλεγμάτων, ὀπωροφόρων καὶ μὴ δένδρων, ἀμπέλων κλπ.), ὑπὲρ καὶ δαπάναις τῆς Ε.Ο.Α., πρὸς ἐπέκτασιν τοῦ χώρου τοῦ Ὀλυμπιακοῦ Σταδίου, κειμένων εἰς θέσιν «Ψαλλίδι», περιφερείας Δήμου Ἀμαρουσίου Ἀττικῆς, ἐμφαινομένης τῆς ὅλης ἐκτάσεως ὑπὸ τὰ στοιχεῖα ΑΒΓΔΕΖΗΘΙΚΛΜΝΞΟΑ, εἰς τό, ἀπὸ μηνὸς Ἰουλίου 1971, κτηματολογικὸν διάγραμμα τοῦ Μηχανικοῦ Ν. Ζενέτου, τεθεωρημένον ὑπὸ τοῦ Γενικοῦ Γραμματέως τῆς Ε.Ο.Α. Ἐπαμ. Πετραλιᾶ, τῶν δὲ κτημάτων ὑπὸ τοὺς ἀριθμοὺς 1 ἕως καὶ 32 ὡς καὶ εἰς τὸν συνοδεύοντα αὐτὸ κτηματολογικὸν πίνακα, τοῦ αὐτοῦ Μηχανικοῦ, ὑπὸ τοὺς αὐτοὺς ἀριθμοὺς 1 ἕως καὶ 32, καὶ

2) Τῶν τυχὸν ἐπὶ τῶν κτημάτων τούτων ἐνυποθήκων ἢ κατασχόντων, ἀναγκαστικῶς ἢ συντηρητικῶς, δανειστῶν ἢ τρίτων διεκδικούντων ταῦτα, ὅτι κατεθέσαμεν, εἰς τὸ ἐν Ἀθήναις ἑδρεῦον Ταμεῖον Παρακαταθηκῶν καὶ Δανείων, συμπληρωματικὴν ἀποζημίωσιν τῶν κτημάτων ὑπὸ τοὺς ἀριθμοὺς 1, 6, 8, 9, 13, 14, 17, 18, 22, 23, 24, 25, 26, 27, 28, 29, 30 καὶ 31 τοῦ ἄνω κτηματολογικοῦ πίνακος καὶ κτηματολογικοῦ διαγράμματος ὡς ἐτροποποιήθησαν καὶ συνεπληρώθησαν διὰ τοῦ ἀπὸ 30.8.1975 κτηματολογικοῦ διαγράμματος καὶ κτηματολογικοῦ πίνακος τοῦ Μηχανικοῦ Παναγ. Ψαρρᾶ, μετὰ τῶν ὑπερκειμένων καὶ ὑποκειμένων αὐτῶν, ἀνερχομένην, ἐφ' ὅσον τῶν ὁριστικῶς καθορισθεισῶν, δυνάμει τῆς ὑπ' ἀριθ. 1880/1975 ἀποφάσεως τοῦ Ἐφετείου Ἀθηνῶν, τιμῶν μονάδος, εἰς δραχμὰς 789.849 μετὰ τοῦ ἀναλογοῦντος φόρου μεταβιβάσεως ἀκινήτων καὶ τοῦ ἀναλογοῦντος ἐπ' αὐτοῦ δημοτικοῦ φόρου, ὑπὲρ τῶν ἀναγνωρισθέντων ἢ ἀναγνωρισθησομένων δικαιούχων αὐτῆς, ἐκδοθέντος τοῦ ὑπ' ἀριθ. 413284/17.3.76 γραμματίου συστάσεως παρακαταθήκης, τοῦ Ταμείου Παρακαταθηκῶν καὶ Δανείων.

Ἐν Ἀθήναις τῇ 29 Μαρτίου 1976

Ὁ Πρόεδρος
ΑΠΟΣΤΟΛΟΣ ΝΙΚΟΛΑΪΔΗΣ

(10)

Περὶ εἰδοποιήσεως τῆς γενομένης παρακαταθέσεως ἀποζημιώσεως ἐξ ἀναγκαστικῆς ἀπαλλοτριώσεως ἀγροτικῶν ἐκτάσεων ἐν τῇ περιοχῇ Βεροίας Ν. Ἡμαθίας.

Ἡ ἐν Βεροίᾳ ἑδρεύουσα Ο.Ε. ὑπὸ τὴν ἐπωνυμίαν «Σ. Σκουρτόπουλος καὶ Σία Ο.Ε.» DIVA, νομίμως ἐκπροσωπουμένη ὑπὸ τοῦ διαχειριστοῦ αὐτῆς Σ. Σκουρτοπούλου, παρὰ τὸν Σιδ. Σταθμὸν Βεροίας, φέρει εἰς γνῶσιν τῶν κεκτημένων ἢ ἀξιούντων δικαιώματα κυριότητος ἐπὶ τῆς ὡς κατωτέρω μνημονευομένης ἐκτάσεως ἀπαλλοτριωθείσης διὰ τῆς ὑπ' ἀριθ. Β3793/8910/20.12.75 κοινῆς ἀποφάσεως τῶν Ὑπουργῶν Οἰκονομικῶν καὶ Βιομηχανίας, ἤτοι ἐκ τοῦ ὑπ' ἀριθ. 723 ἀγροτ. τεμαχίου Ἀνέστη Θώμογλου ἐκτάσεως 1215 $μ^2$ καὶ ἐκ τοῦ ὑπ' ἀριθ. 728 τεμαχίου Παύλου Μουτσαλῆ, ἐκτάσεως 684 $μ^2$ ἐν συνόλῳ 1899 $μ^2$ ὑπὸ στοιχεῖα ΑΒΕΖΗΓΔΑ τοῦ κτηματολογικοῦ πίνακος, κειμένων ἐν Βεροίᾳ καὶ παρὰ τὸν Σιδηροδρομικὸν Σταθμὸν Βεροίας, ὡς ἐπίσης καὶ τῶν τυχὸν ἐπὶ τούτων ἐγγεγραμμένων ἐνυποθήκων ἢ κατασχόντων δανειστῶν ἢ τρίτων διεκδικητῶν, ἀνηκούσης εἰς τοὺς ἐν συνεχείᾳ ἀναφερομένους ὡς ἰδιοκτήτας, ἐπ' ὀνόματι τῶν ὁποίων καὶ ἐγένετο ἡ κατάθεσις ὡς ἀποζημίωσις λόγῳ ἀναγκαστικῆς ἀπαλλοτριώσεως διὰ δημοσίαν ὠφέλειαν ὑπὲρ καὶ δαπάναις τῆς Ἑταιρείας ταύτης πρὸς σύστασιν δουλείας διόδου διὰ τὴν κατασκευὴν παρακαμπτηρίου σιδηροδρομικῆς γραμμῆς πρὸς τὰς ἐγκαταστάσεις της καὶ τῇ ὑπ' ἀριθμῷ 67/1976 ἀποφάσει τοῦ Μονομελοῦς Πρωτοδικείου Βεροίας καθορισάσης προσωρινὴν τιμὴν μονάδος 380 δραχμῶν καὶ 280 κατὰ $μ^2$ ἀντιστοίχως, ὅτι κατετέθησαν εἰς τὸ Ταμεῖον Παρακαταθηκῶν καὶ Δανείων, Γραφεῖον Παρακαταθηκῶν Βεροίας ὑπὲρ τῶν κληρονόμων καὶ εἰδικῶν διαδόχων τῶν Ἀνέστη Θώμογλου καὶ Παύλου Μουτσαλῆ, ἤτοι 1) Κων/νου Α. Θώμογλου, 2) Γεωργίου Α. Θώμογλου, 3) Μαρτένιας συζ. Ἰωάννου Ζαφειριάδου, 4) Κυράνθης συζ. Ἀντωνίου Αὐτζῆ, 5) Θεοδοσίας συζ. Παναγιώτου Μαγαλιᾶ, 6) Κων/νου Σ. Σκουρτοπούλου, 7) Σμαρὼς συζ. Κων/νου Τουπεχτσῆ, 8) Ἀναστασίας συζ. Αὐξεντίου Τσέλιου, 9) Θεοδώρας Π. Μπιλμπᾶ, δυνάμει τοῦ ὑπ' ἀριθ. 9198/12.3.76 γραμματίου συστάσεως παρακαταθήκης δρχ. 616.770 διὰ τὴν ἀξίαν τῶν ὡς ἄνω ἀπαλλοτριωθέντων ἀγρῶν.

Ἡ καταβολὴ εἰς τούτους θὰ γίνῃ ὑπὸ τὸν ὅρον προσκομίσεως ἀποφάσεως ἀναγνωρίσεως δικαιούχου.

Τὸ ἀνωτέρω γραμμάτιον συστάσεως παρακαταθήκης κατετέθη παρὰ τῇ Συμβολαιογράφῳ Βεροίας Εὐαγγελίᾳ Παπαδοπούλου, ὁδὸς Κεντρικῆς ἀριθ. 8, συνταχθείσης τῆς ὑπ' ἀριθ. 318/12.3.1976 πράξεως καταθέσεως τούτου, ἐπ' ὀνόματι τῶν ἀνωτέρω ἀναφερομένων δικαιούχων.

Ἐν Ἀθήναις τῇ 12 Μαρτίου 1976

Ὁ Πληρεξούσιος Δικηγόρος
ΚΩΝ. ΜΠΙΖΑΚΗΣ

(Ἀριθ. τριπλ. Ταμ. Γεν. Ἐσ. Ἀθ. 24906/76)

ΠΟΛΕΟΔΟΜΙΑ

ΑΠΟΦΑΣΕΙΣ

Ἀριθ. Τ.Υ. 65272 (11)

Περὶ τροποποιήσεως τοῦ ρυμοτομικοῦ σχεδίου τοῦ οἰκισμοῦ Διμηνίου Νομοῦ Μαγνησίας.

Ο ΝΟΜΑΡΧΗΣ ΜΑΓΝΗΣΙΑΣ

Ἔχοντες ὑπ' ὄψει:

1) Τὸ ἀπὸ 17 Ἰουλίου 1923 Ν. Δ/γμα «περὶ σχεδίων πόλεων καὶ συνοικισμῶν τοῦ Κράτους καὶ οἰκοδομῆς αὐτῶν», ὡς ἐτροποποιήθη καὶ συνεπληρώθη μεταγενεστέρως καὶ εἰδικώτερον τῶν ἄρθρων 3, 9 καὶ 70 αὐτοῦ.

2) Τὸ ὑπ' ἀριθ. 1018/1971 Ν. Δ/γμα «περὶ τροποποιήσεως καὶ συμπληρώσεως τοῦ Α.Ν. 314/1968 περὶ παροχῆς εἰς τὸν Ὑπουργὸν Βορείου Ἑλλάδος καὶ τοὺς Νομάρχας ἀρμοδιότητος ἐπὶ θεμάτων ἐγκρίσεως, ἐπεκτάσεως ἢ τροποποιήσεως σχεδίων πόλεων καὶ κωμῶν».

3) Τὸ ὑπ' ἀριθ. 532/29.4.70 Ν. Δ/γμα «περὶ συμπληρώσεως τῶν διατάξεων περὶ διοικητικῆς ἀποκεντρώσεως», ἐν συνδυασμῷ πρὸς τὸ ἄρθρον 3 τοῦ ὑπ' ἀριθ. 712/30.10.70 Β. Δ/τος «περὶ καθορισμοῦ τῶν διατηρουμένων ὑπὲρ τοῦ Ὑπουργοῦ καὶ τῶν περιφερειακῶν Ἀρχῶν διανομαρχιακοῦ ἐπιπέδου τοῦ Ὑπουργείου Δημ. Ἔργων ἁρμοδιοτήτων, κατὰ τὴν παρ. 1 τοῦ ἄρθρου 1 τοῦ Ν.Δ. 532/1970 καὶ τοῦ ὁρισμοῦ τῶν ἁρμοδίων πρὸς γνωμοδότησιν περιφερειακῶν Συμβουλίων Δημ. Ἔργων, πρὸς ἄσκησιν τῶν μεταβιβαζομένων εἰς τὰ διανομαρχιακὰ καὶ νομαρχιακὰ ὄργανα ἁρμοδιοτήτων», ὡς τοῦτο ἐτροποποιήθη καὶ συνεπληρώθη ὑπὸ τοῦ ὑπ' ἀριθ. 677/30.10.1971 Β.Δ.

4) Τὴν νομοτύπως ληφθεῖσαν ὑπ' ἀριθ. 58/1975 ἀπόφασιν τοῦ Κοινοτικοῦ Συμβουλίου Διμηνίου «περὶ τροποποιήσεως τοῦ ρυμοτομικοῦ σχεδίου τοῦ οἰκισμοῦ Διμηνίου».


5) Τὴν σύμφωνον γνωμοδότησιν τοῦ Περιφερειακοῦ Συμβουλίου Δημ. Ἔργων Τμήματος Ν. Μαγνησίας, διατυπωθεῖσαν εἰς τὴν ὑπ' ἀριθ. 3/5.2.1976 πρᾶξιν τῆς ἀπὸ 5.2.1976 συνεδριάσεως αὐτοῦ, ἀποφασίζομεν:


Ἐγκρίνομεν τὴν τροποποίησιν τοῦ ρυμοτομικοῦ σχεδίου τοῦ οἰκισμοῦ Διμηνίου ὡς τοῦτο ἐμφαίνεται εἰς τὰ τοπογραφικὰ διαγράμματα τὰ ὑπὸ τὴν ἡμερομηνίαν 2.2.1976 τεθεωρημένα ὑπὸ τοῦ Δ/ντοῦ Τεχνικῶν Ὑπηρεσιῶν Νομοῦ Μαγνησίας καὶ συνοδεύοντα τὴν παροῦσαν ἀπόφασιν.

Ἡ παροῦσα δημοσιευθήτω διὰ τῆς Ἐφημερίδος τῆς Κυβερνήσεως.

Ἐν Βόλῳ τῇ 21 Φεβρουαρίου 1976

Ὁ Νομάρχης
ΤΡ. ΚΑΡΑΧΑΛΙΟΣ

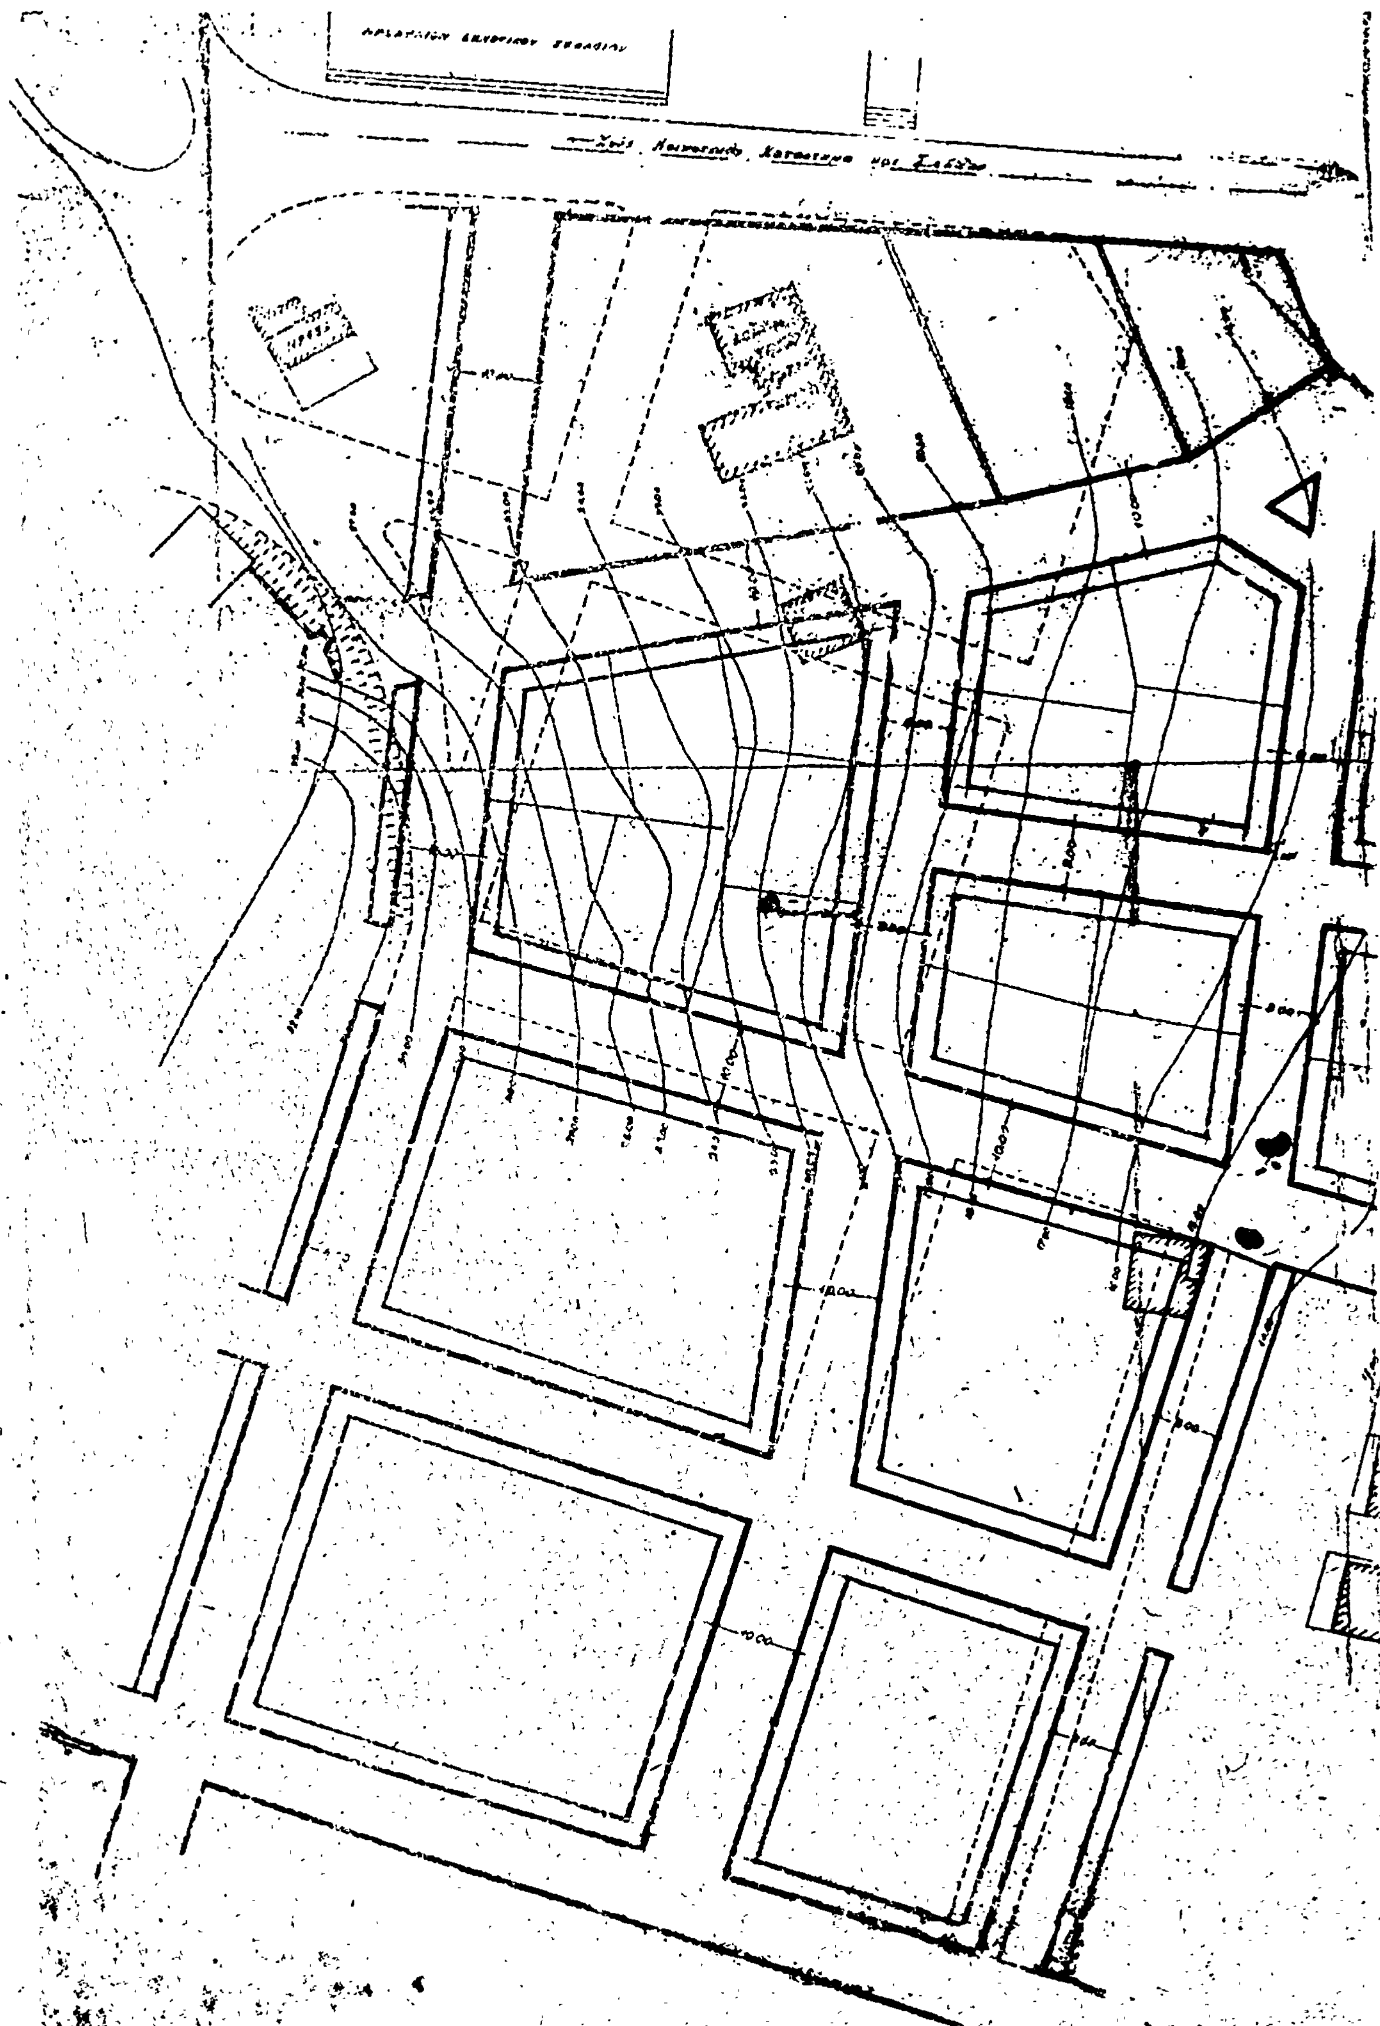

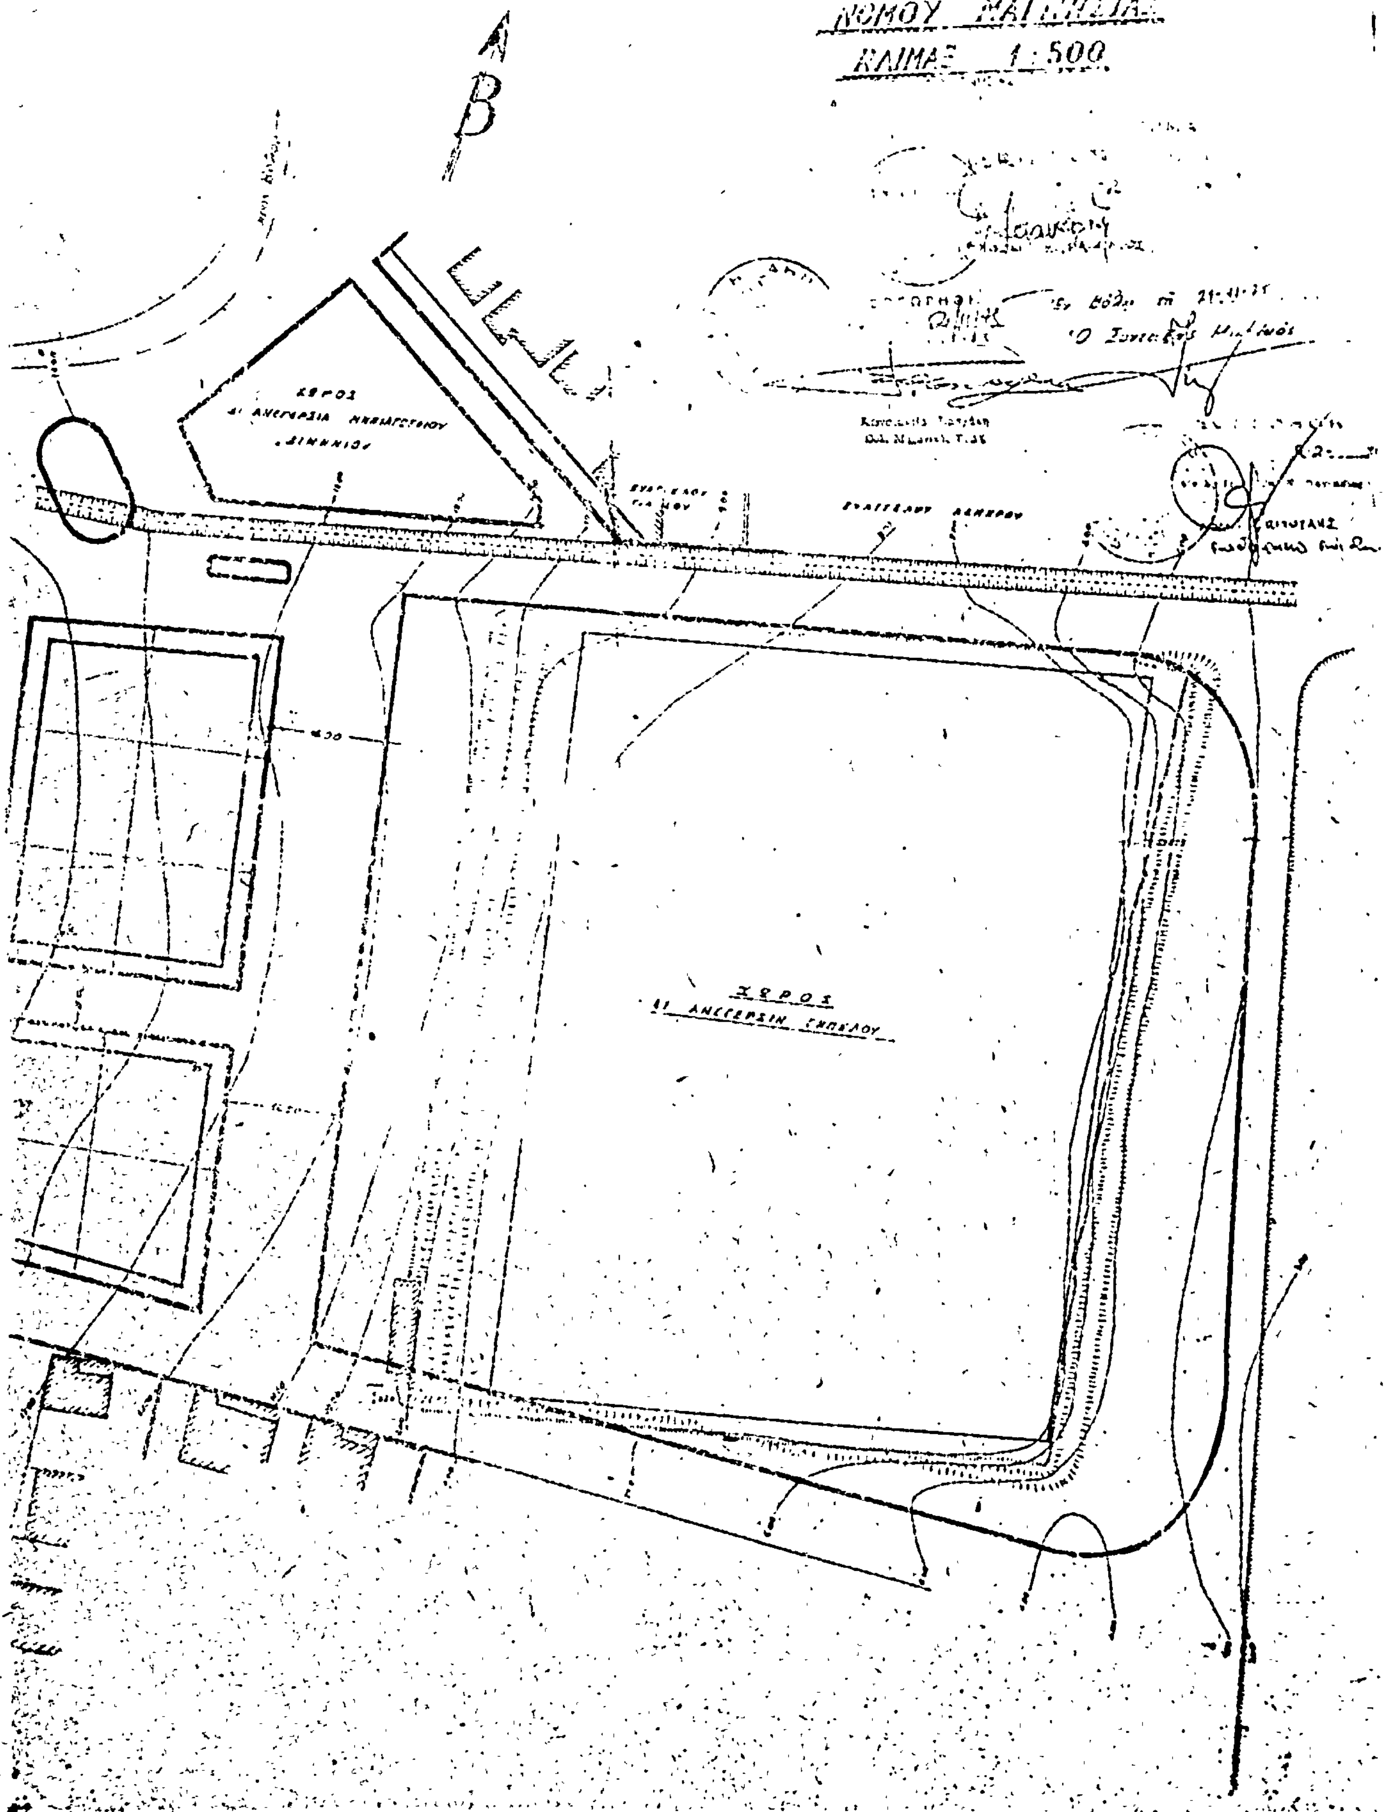
ΤΡΟΠΟΠΟΙΗΣΙΣ ΡΥΜΟΤΟΜΙΚΟΥ
ΣΧΕΔΙΟΥ ΟΙΚΙΣΜΟΥ ΔΙΜΗΝΙΟΥ
ΝΟΜΟΥ ΜΑΓΝΗΣΙΑΣ
ΚΛΙΜΑΞ 1:500
Ο Συντάξας Μηχανικός
ΧΩΡΟΣ
ΔΙ ΑΝΕΓΕΡΣΙΝ ΓΗΠΕΔΟΥ

ΑΝΑΚΟΙΝΩΣΕΙΣ

(12)

Περὶ εἰδοποιήσεως τῆς γενομένης παρακαταθέσεως δι' ἀποζημιώσεως προσκυρωθέντων τμημάτων οἰκοπέδων κειμένων ἐπὶ τῆς ὁδοῦ Βρυούλων καὶ τῆς Α' Παρόδου Μ. Ἀσίας τοῦ Ἀστικοῦ Προσφυγικοῦ Συνοικισμοῦ Κάτω Τούμπας τῆς πόλεως Θεσσαλονίκης.

Διὰ τῆς ὑπ' ἀριθ. 3573 τῆς 13 Μαρτίου 1974 πράξεως τακτοποιήσεως καὶ ἀναλογισμοῦ ἀποζημιώσεως τοῦ Γραφείου Ἀπαλλοτριώσεων τοῦ Τμήματος Πολεοδομικῶν Ἐφαρμογῶν τῆς Δ/νσεως Τεχνικῶν Ὑπηρεσιῶν τῆς Νομαρχίας Θεσσαλονίκης, κυρωθείσης διὰ τῆς ὑπ' ἀριθ. Τ.Υ. 21100/Οἰκ./12.7.1974 ἀποφάσεως τοῦ Νομάρχου Θεσ/νίκης, προσεκυρώθησαν εἰς τὴν ἰδιοκτησίαν τῶν 1) Εὐτυχίας χήρας Νικολάου Τσιριγώτη, τὸ γένος Κωνσταντίνου Αιβαλιώτη, 2) Γεωργίου Νικολάου Τσιριγώτη, 3) Ἀναστασίου Νικολάου Τσιριγώτη, 4) Αἰκατερίνης συζύγου Νικολάου Τσιριγώτη τὰ κάτωθι τμήματα οἰκοπέδων ὑπὸ στοιχεῖα: 1)1—2—3—4—1 ἐκτάσεως 22 μ² φερόμενον ἐν τῇ πράξει ὡς ἰδιοκτησία διεκδικουμένη παρὰ τοῦ Ὑπουργείου Κοινωνικῶν Ὑπηρεσιῶν καὶ τοῦ Ταμείου Ἐθνικῆς Ἀμύνης, 2) 2—16—ερ—3—2 ἐκτάσεως 0.20 μ² φερόμενον ἐν τῇ πράξει ὡς ἰδιοκτησία τοῦ Ταμείου Ἐθνικῆς Ἀμύνης καὶ 3) 5—8—7—6—5 ἐκτάσεως 22.00 μ² ἰδιοκτησίας τοῦ Ὑπουργείου Κοινωνικῶν Ὑπηρεσιῶν καὶ 4) εἰς τὴν ἰδιοκτησίαν Δημητρίου Εὐαγγέλου Κωτσουλέα τμῆμα ὑπὸ στοιχεῖα 9—10—5—6—9 ἐκτάσεως 21,35 μ² ἰδιοκτησίας Ὑπουργείου Κοινωνικῶν Ὑπηρεσιῶν.

Διὰ τῆς ὑπ' ἀριθ. 541/1975 ἀποφάσεως τοῦ Μονομελοῦς Πρωτοδικείου Θεσσαλονίκης, καθωρίσθη ἡ προσωρινὴ τιμὴ μονάδος ἀποζημιώσεως τῶν προπεριγραφομένων τμημάτων οἰκοπέδων εἰς δραχμὰς 2.500 κατὰ μ² βάσει τῆς ὁποίας οἱ ἄνω ἰδιοκτῆται κατέθεσαν εἰς τὸ ἐνταῦθα κατάστημα τοῦ Ταμείου Παρακαταθηκῶν καὶ Δανείων διά τε τὰ προσκυρούμενα καὶ τὰ βαρύνοντα αὐτοὺς ρυμοτομούμενα τμήματα δραχμὰς 229.500 οἱ τέσσαρες (4) πρῶτοι καὶ δραχμὰς 53.250 ὁ πέμπτος (5ος), ἐκδοθέντων τῶν ὑπ' ἀριθ. 205.130 τῆς 17.1.1976 καὶ 205089 τῆς 16.1.1976 γραμματίων συστάσεως Παρακαταθήκης, ἀντιστοίχως, ὑπὲρ τῶν φερομένων ὡς ἰδιοκτητῶν καὶ ὑπὲρ παντὸς ἀναγνωρισθησομένου ἁρμοδίως ἀληθοῦς δικαιούχου, ἅτινα γραμμάτια, κατετέθησαν εἰς τὴν ἐνταῦθα Συμβολαιογράφον Φανὴν Τζόβα, συνταχθέντων τῶν ὑπ' ἀριθ. 37766/19.1.1976 καὶ 37764/16.1.1976 πράξεων καταθέσεως ἐγγράφου.

Εἰς τὴν παροῦσαν κατάθεσιν προέβησαν οἱ ἀνωτέρω διὰ τὴν ἐντὸς τῆς νομίμου προθεσμίας ἀπὸ τῆς δημοσιεύσεως τῆς παρούσης μεταγραφὴν τῆς προρρηθείσης πράξεως τακτοποιήσεως καὶ ἀναλογισμοῦ ἀποζημιώσεως εἰς τὰ βιβλία μεταγραφῶν τοῦ Ὑποθηκοφυλακείου Θεσσαλονίκης.

Ἐν Θεσσαλονίκῃ τῇ 18 Μαρτίου 1976

Ὁ Πληρεξούσιος Δικηγόρος
ΧΑΡΑΛΑΜΠΟΣ ΤΖΟΒΑΣ

(Ἀριθ. τριπλ. ΙΖ' Ταμείου Εἰσπράξεων Ἀθηνῶν 21195/24.3.76).

ΕΚ ΤΟΥ ΕΘΝΙΚΟΥ ΤΥΠΟΓΡΑΦΕΙΟΥ